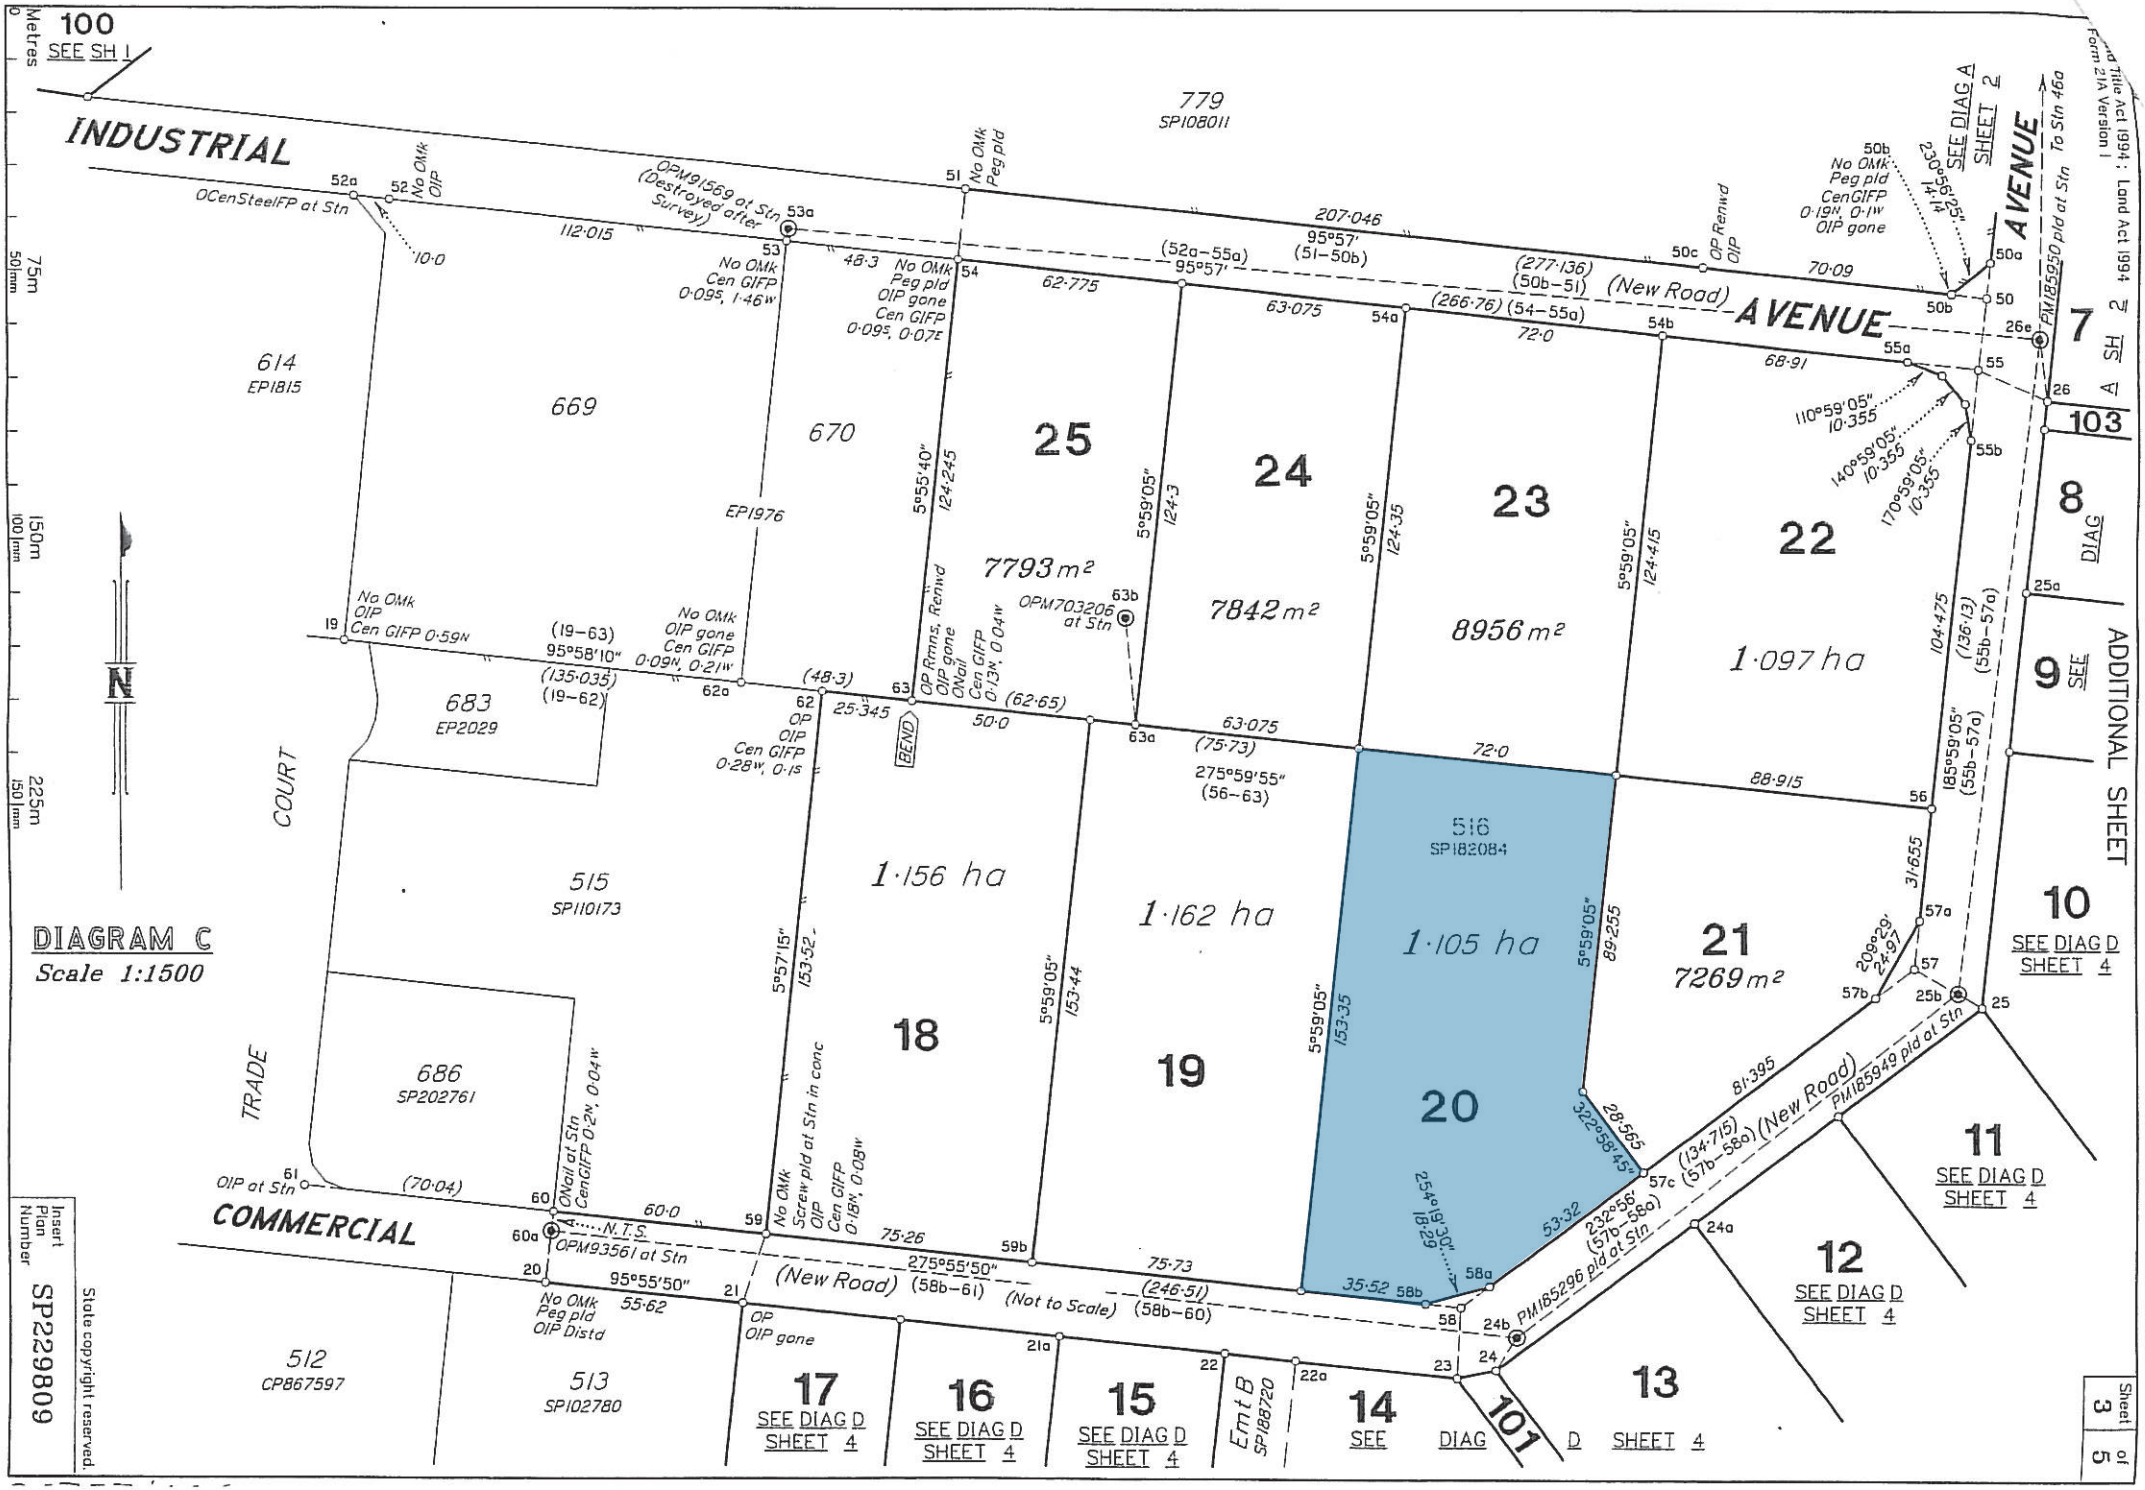
DIAGRAM C
Scale 1:1500
INDUSTRIAL
COMMERCIAL
TRADE COURT
AVENUE
(New Road)
(Not to Scale)
N
100
SEE SH 1
SEE DIAG A SHEET 2
SEE 2 SH A
103
ADDITIONAL SHEET
SEE DIAG D SHEET 4
101
Metres
75m
150m
225m
779
SP108011
614
EP1815
669
670
EP1976
683
EP2029
515
SP110173
686
SP202761
512
CP867597
513
SP102780
25
7793 m²
24
7842 m²
23
8956 m²
22
1·097 ha
21
7269 m²
20
1·105 ha
516
SP182084
19
1·162 ha
18
1·156 ha
17
16
15
14
13
12
11
10
9
8
7
Emt B
SP188720
OPM91569 at Stn (Destroyed after Survey)
OPM93561 at Stn
OPM703206 at Stn
PM185950 pld at Stn
PM185949 pld at Stn
PM185296 pld at Stn
To Stn 46a
OCenSteelFP at Stn
OIP at Stn
BEND
Insert Plan Number
SP229809
State copyright reserved.
Sheet 3 of 5
Land Title Act 1994; Land Act 1994
Form 21A Version 1