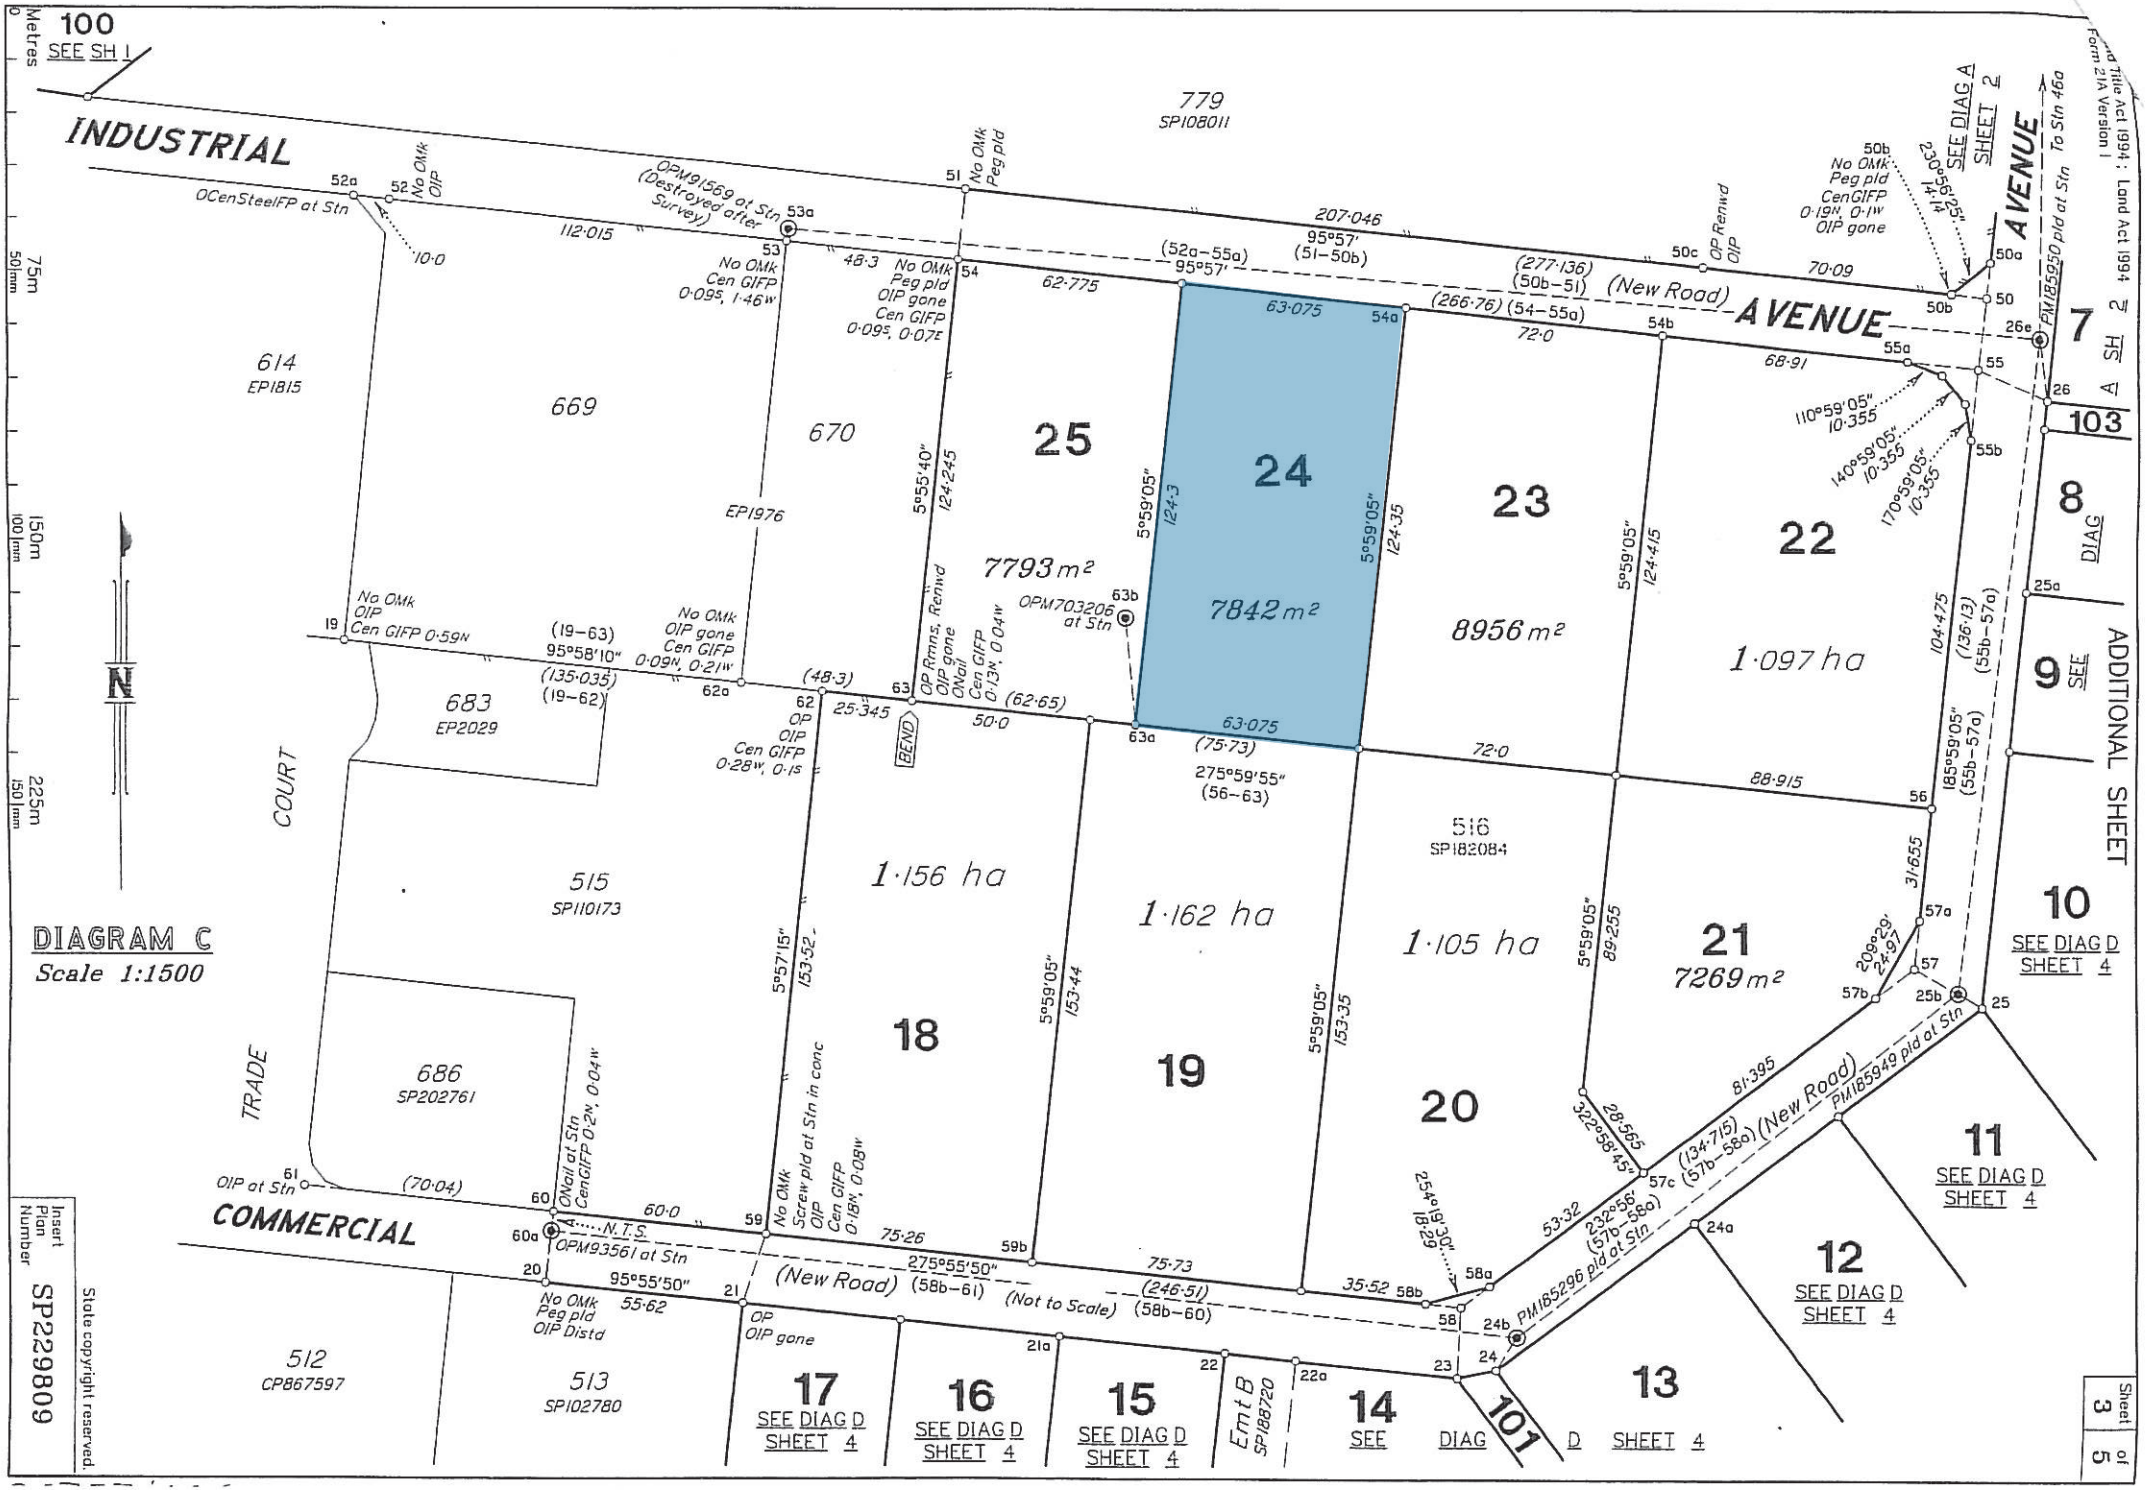
100
SEE SH 1
INDUSTRIAL
779
SP108011
AVENUE
(New Road)
SEE DIAG A SHEET 2
614
EP1815
669
670
EP1976
25
24
23
22
7793 m²
7842 m²
8956 m²
1·097 ha
683
EP2029
515
SP110173
1·156 ha
1·162 ha
1·105 ha
516
SP182084
21
7269 m²
COURT
TRADE
686
SP202761
18
19
20
COMMERCIAL
(New Road)
(Not to Scale)
512
CP867597
513
SP102780
17
SEE DIAG D SHEET 4
16
SEE DIAG D SHEET 4
15
SEE DIAG D SHEET 4
Emt B
SP188720
14
SEE DIAG D SHEET 4
13
SEE DIAG D SHEET 4
12
SEE DIAG D SHEET 4
11
SEE DIAG D SHEET 4
10
SEE DIAG D SHEET 4
9
SEE ADDITIONAL SHEET
8
DIAG
7
103
101
DIAGRAM C
Scale 1:1500
N
BEND
OPM91569 at Stn (Destroyed after Survey)
OPM703206 at Stn
OPM93561 at Stn
PM185950 pld at Stn
PM185949 pld at Stn
PM185296 pld at Stn
OCenSteelFP at Stn
OIP at Stn
No OMk OIP
No OMk Peg pld
No OMk Peg pld OIP gone Cen GIFP 0·09S, 0·07E
No OMk OIP Cen GIFP 0·59N
No OMk OIP gone Cen GIFP 0·09N, 0·21W
No OMk Cen GIFP 0·09S, 1·46W
No OMk Peg pld CenGIFP 0·19N, 0·1W OIP gone
No OMk Peg pld OIP Distd
No OMk Screw pld at Stn in conc
ONail at Stn CenGIFP 0·2N, 0·04W
OP Rmns, Reniwd OIP gone ONail Cen GIFP 0·13W, 0·04W
OP OIP Cen GIFP 0·28W, 0·1S
OP OIP gone
OP Reniwd OIP
Cen GIFP 0·18W, 0·08W
95°57'
95°55'50"
95°58'10"
275°55'50"
275°59'55"
254°19'30"
322°58'45"
232°56'
209°29'
185°59'05"
110°59'05"
140°59'05"
170°59'05"
N.T.S.
Insert Plan Number
SP229809
State copyright reserved
Land Title Act 1994; Land Act 1994
Form 21A Version 1
Sheet 3 of 5